


Straßenraumgestaltung, Verkehrsregelung

Vorgeschlagene Einbauten (Inseln/ Nasen)

(bereits Anderweitig realisiert)


Vorgeschlagen für 2006

ggf. zu realisieren 2006, wenn andere Maßnahmen

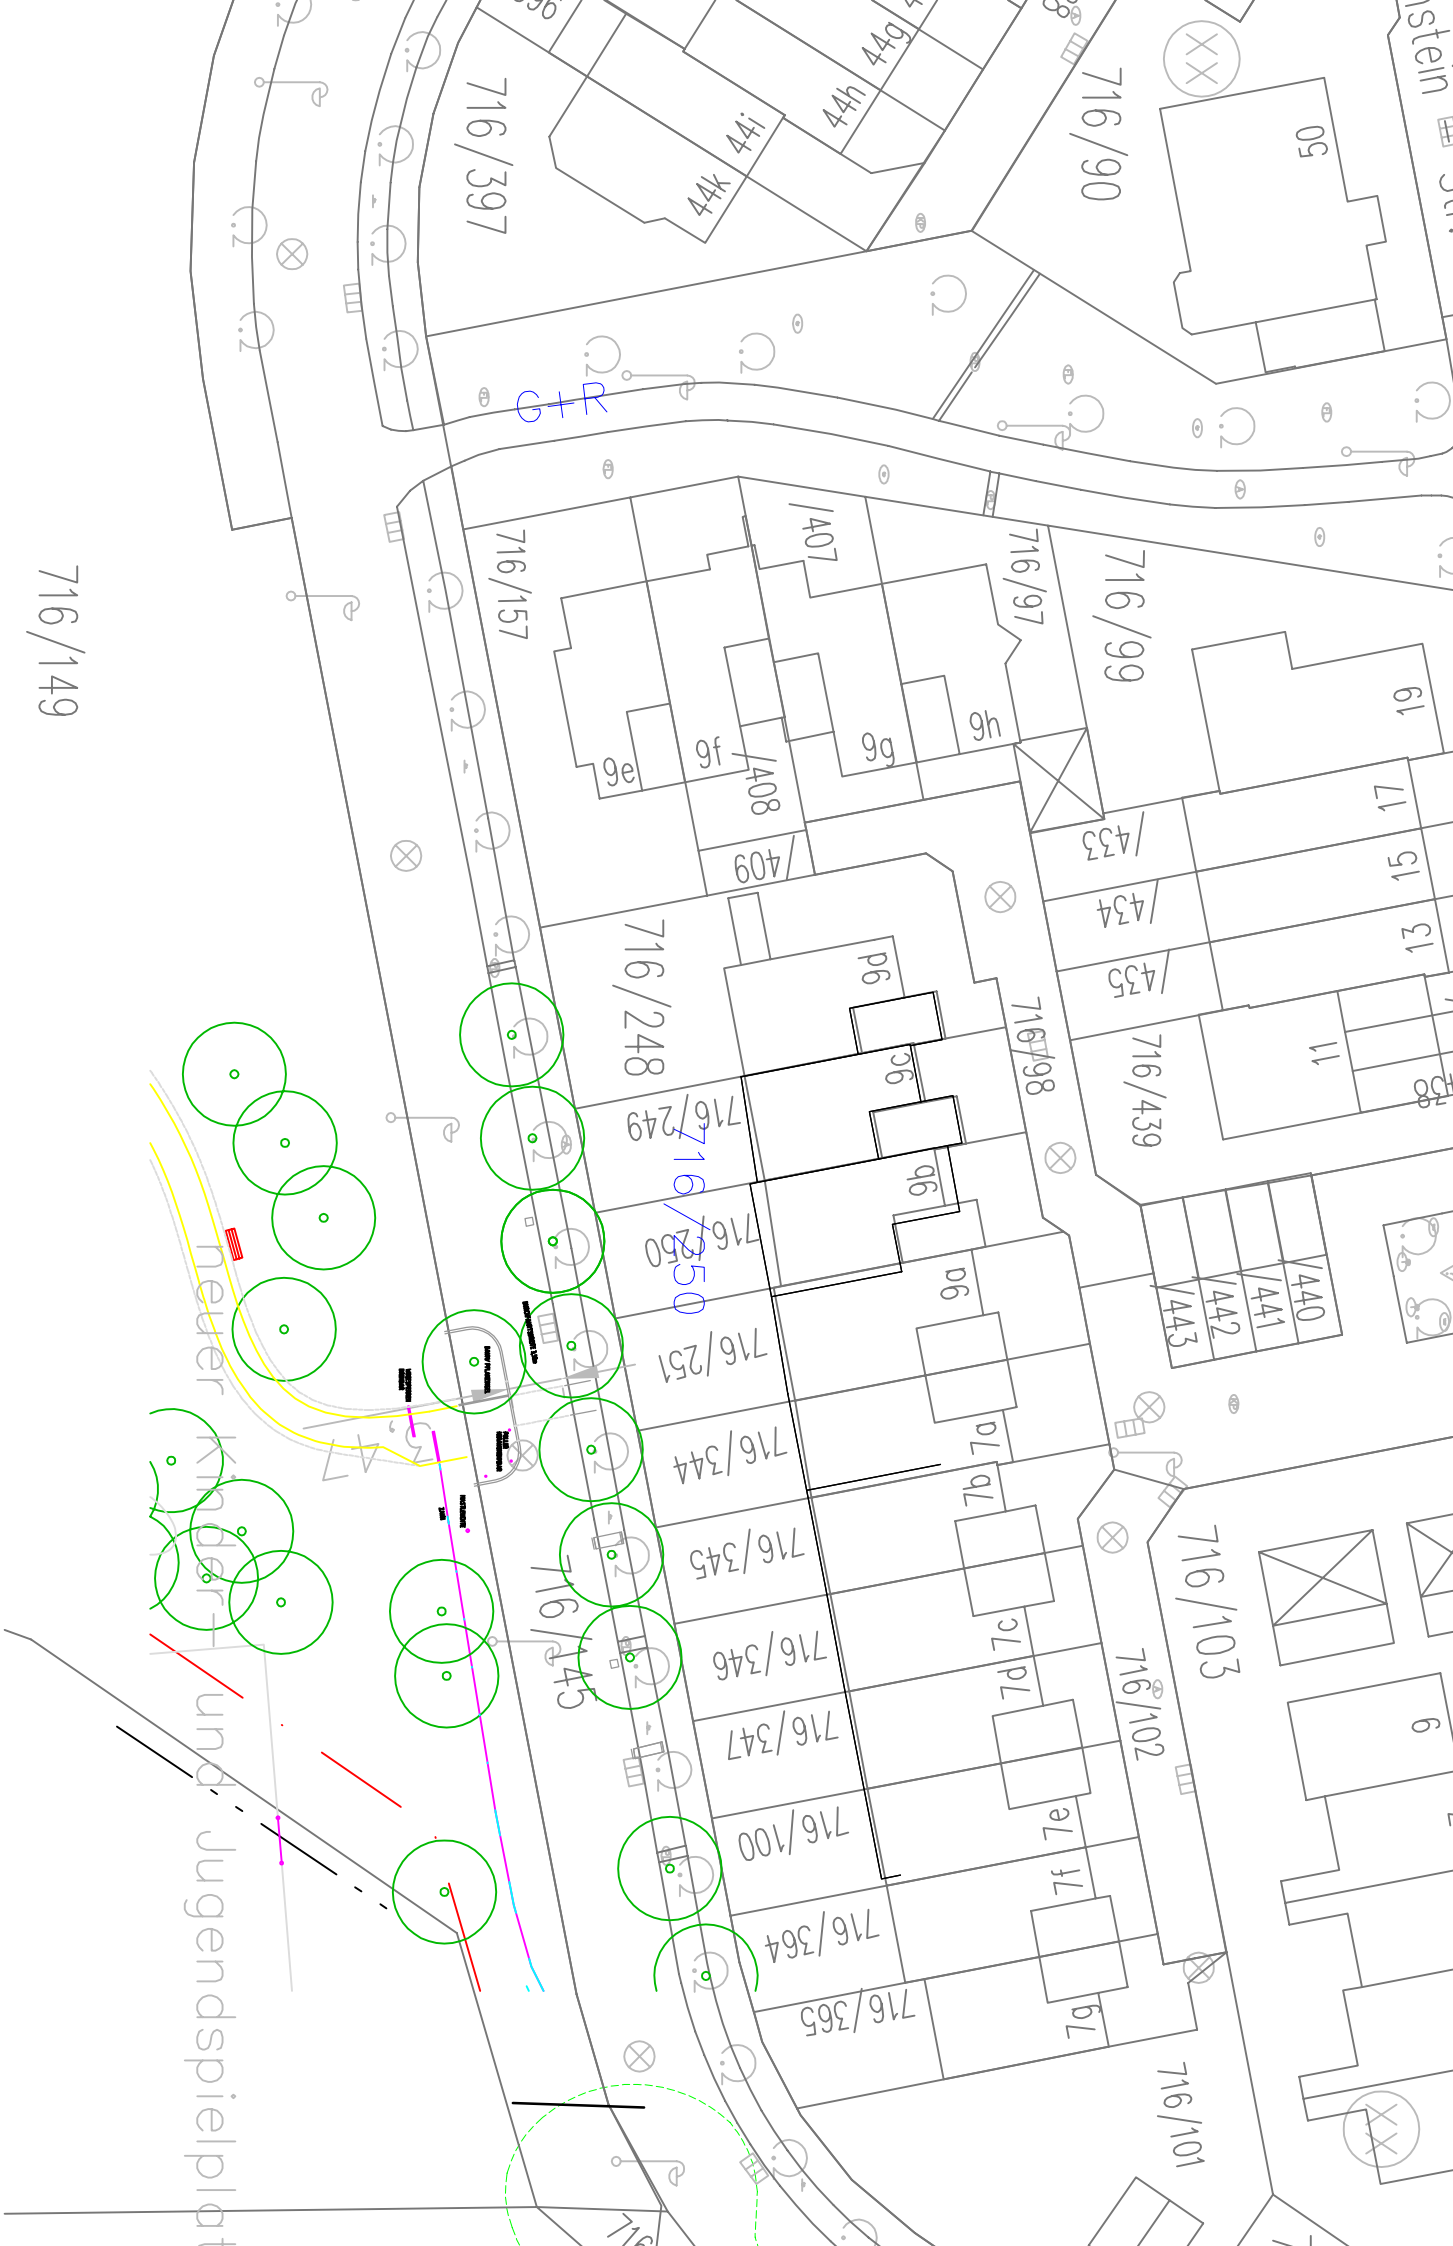

G+R

716/149

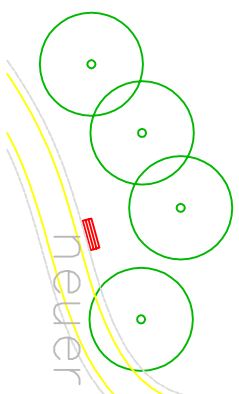


neuer Kinder- und Jugendspielplatz



neuer Kinder- und Jugendspielplatz



neuer Kinder- und Jugendspielplatz

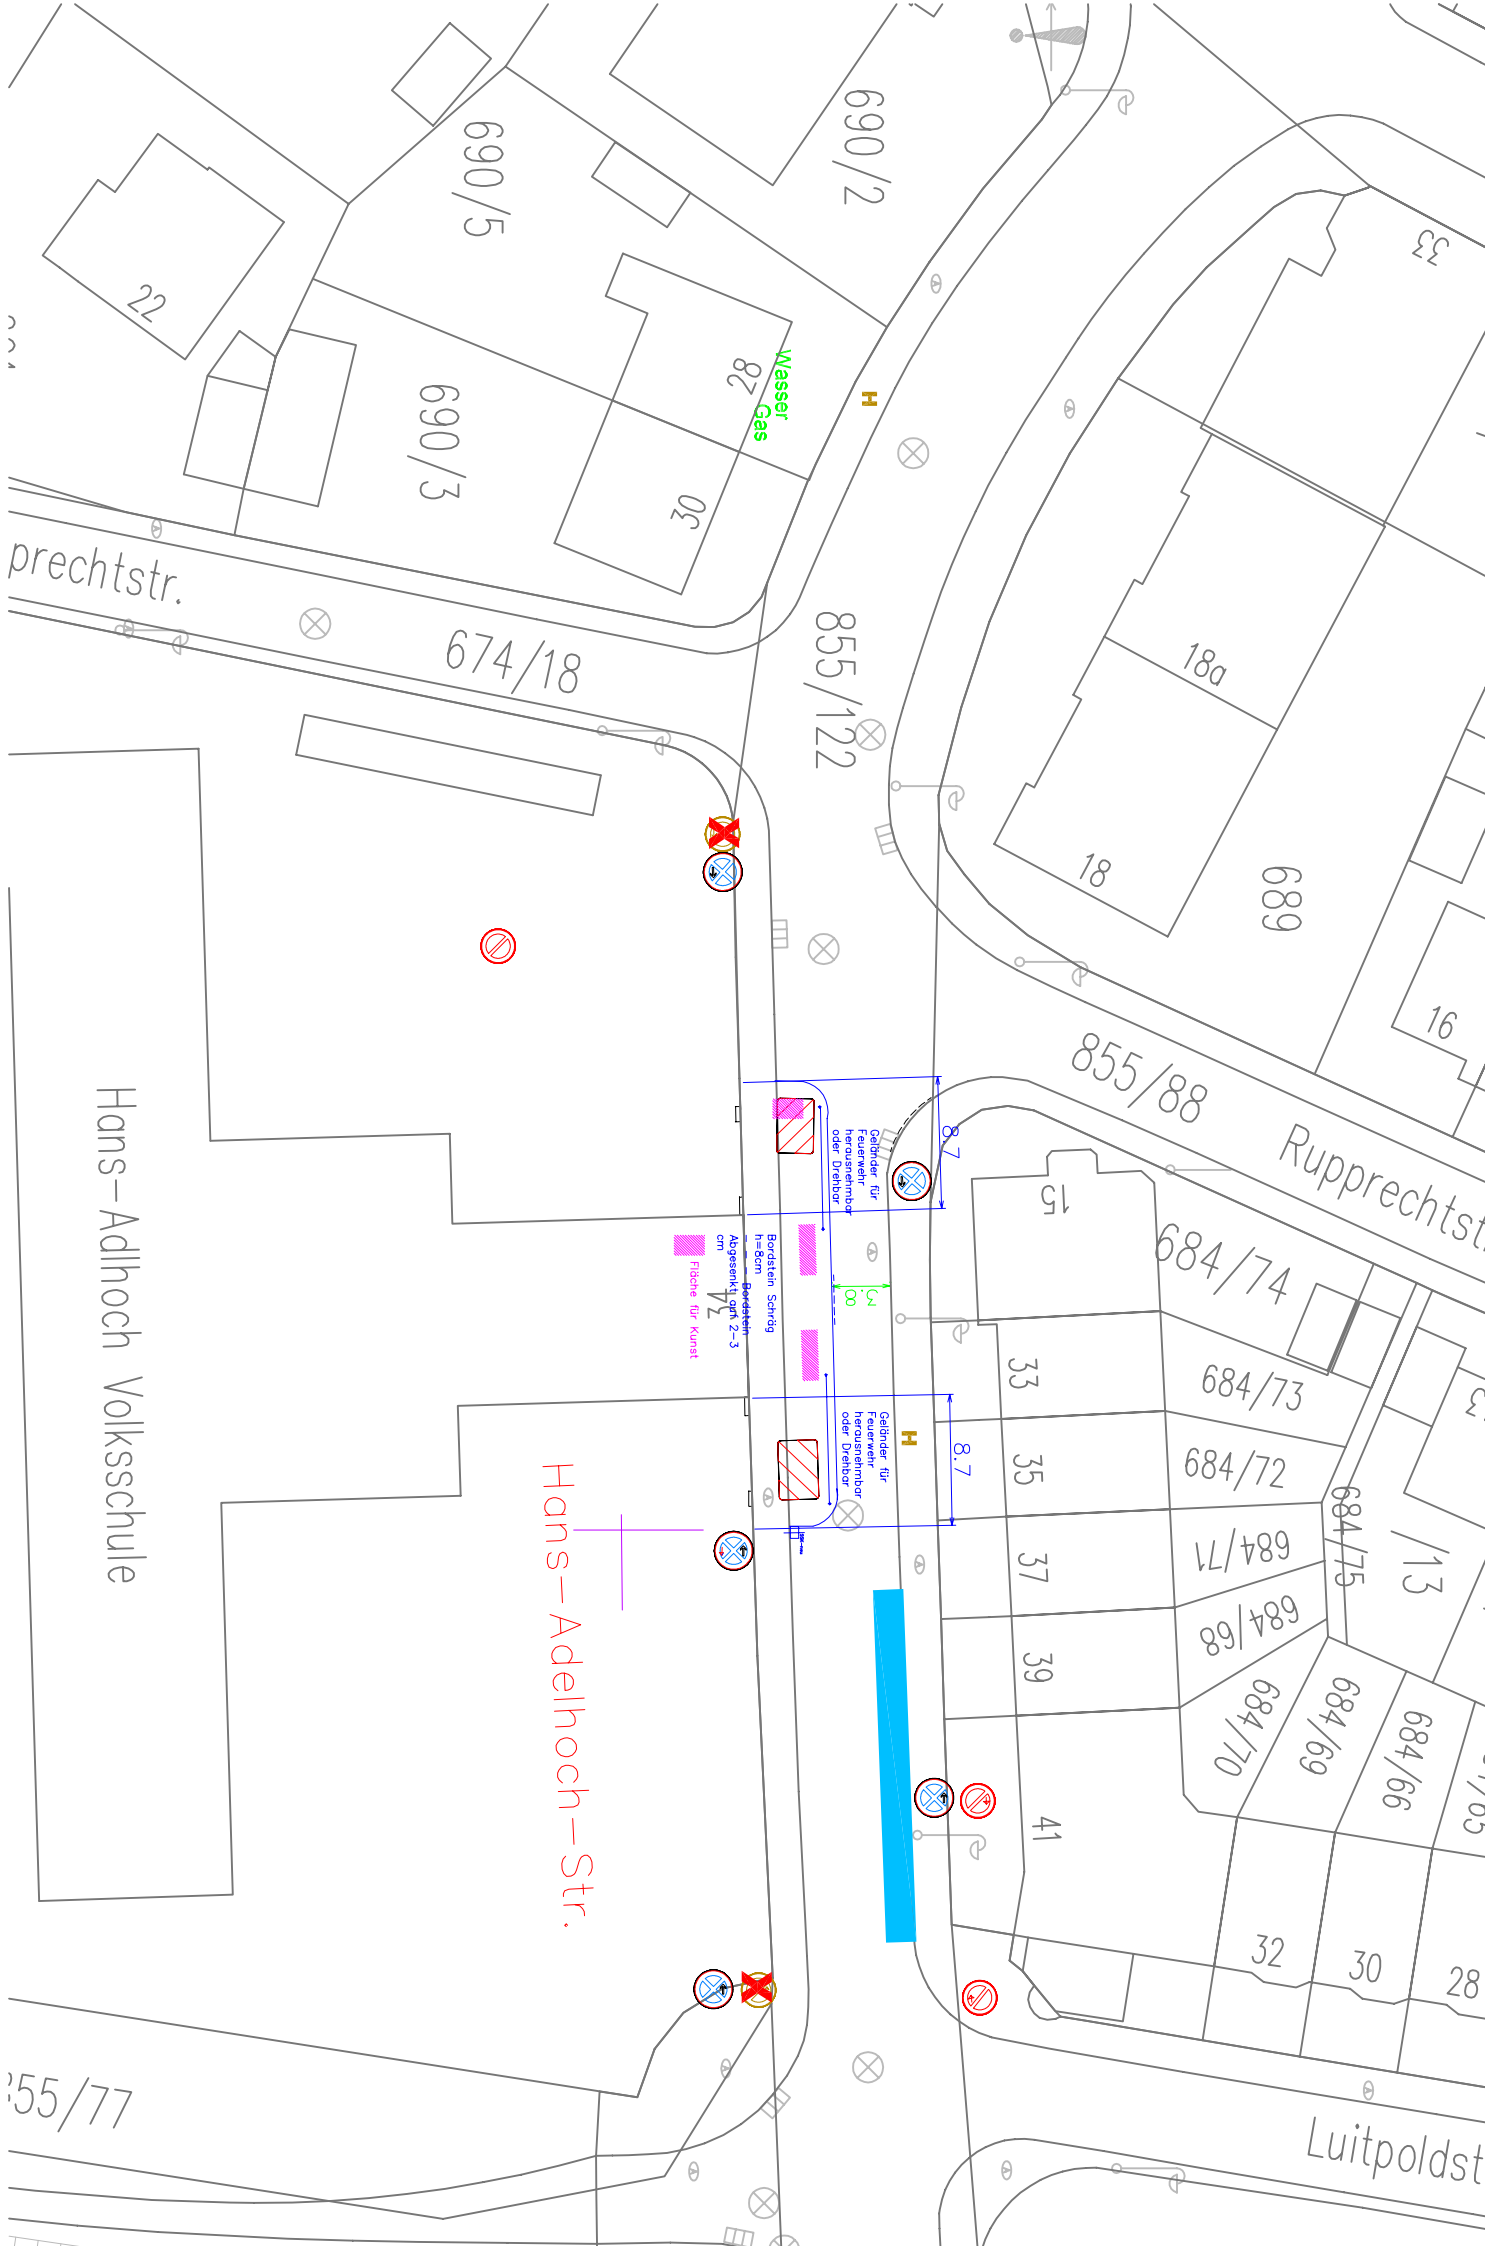

prechtstr.

Hans-Adelhoch Volksschule

Hans-Adelhoch-Str.

Wasser
Gas

8.7
8.7

Gablieder für
Feuerwehr
herausnehmbar
oder Drehbar

Gablieder für
Feuerwehr
herausnehmbar
oder Drehbar

Bodenlein Schütz
h=8cm
Abgesenkt, opt. 2-3
cm
Fische für Kunst

690/5

690/3

690/2

28

30

674/18

855/122

855/88

684/74

684/73

684/72

684/71

684/68

684/70

684/69

684/66


32

30

28

55/77

Luitpoldstr.

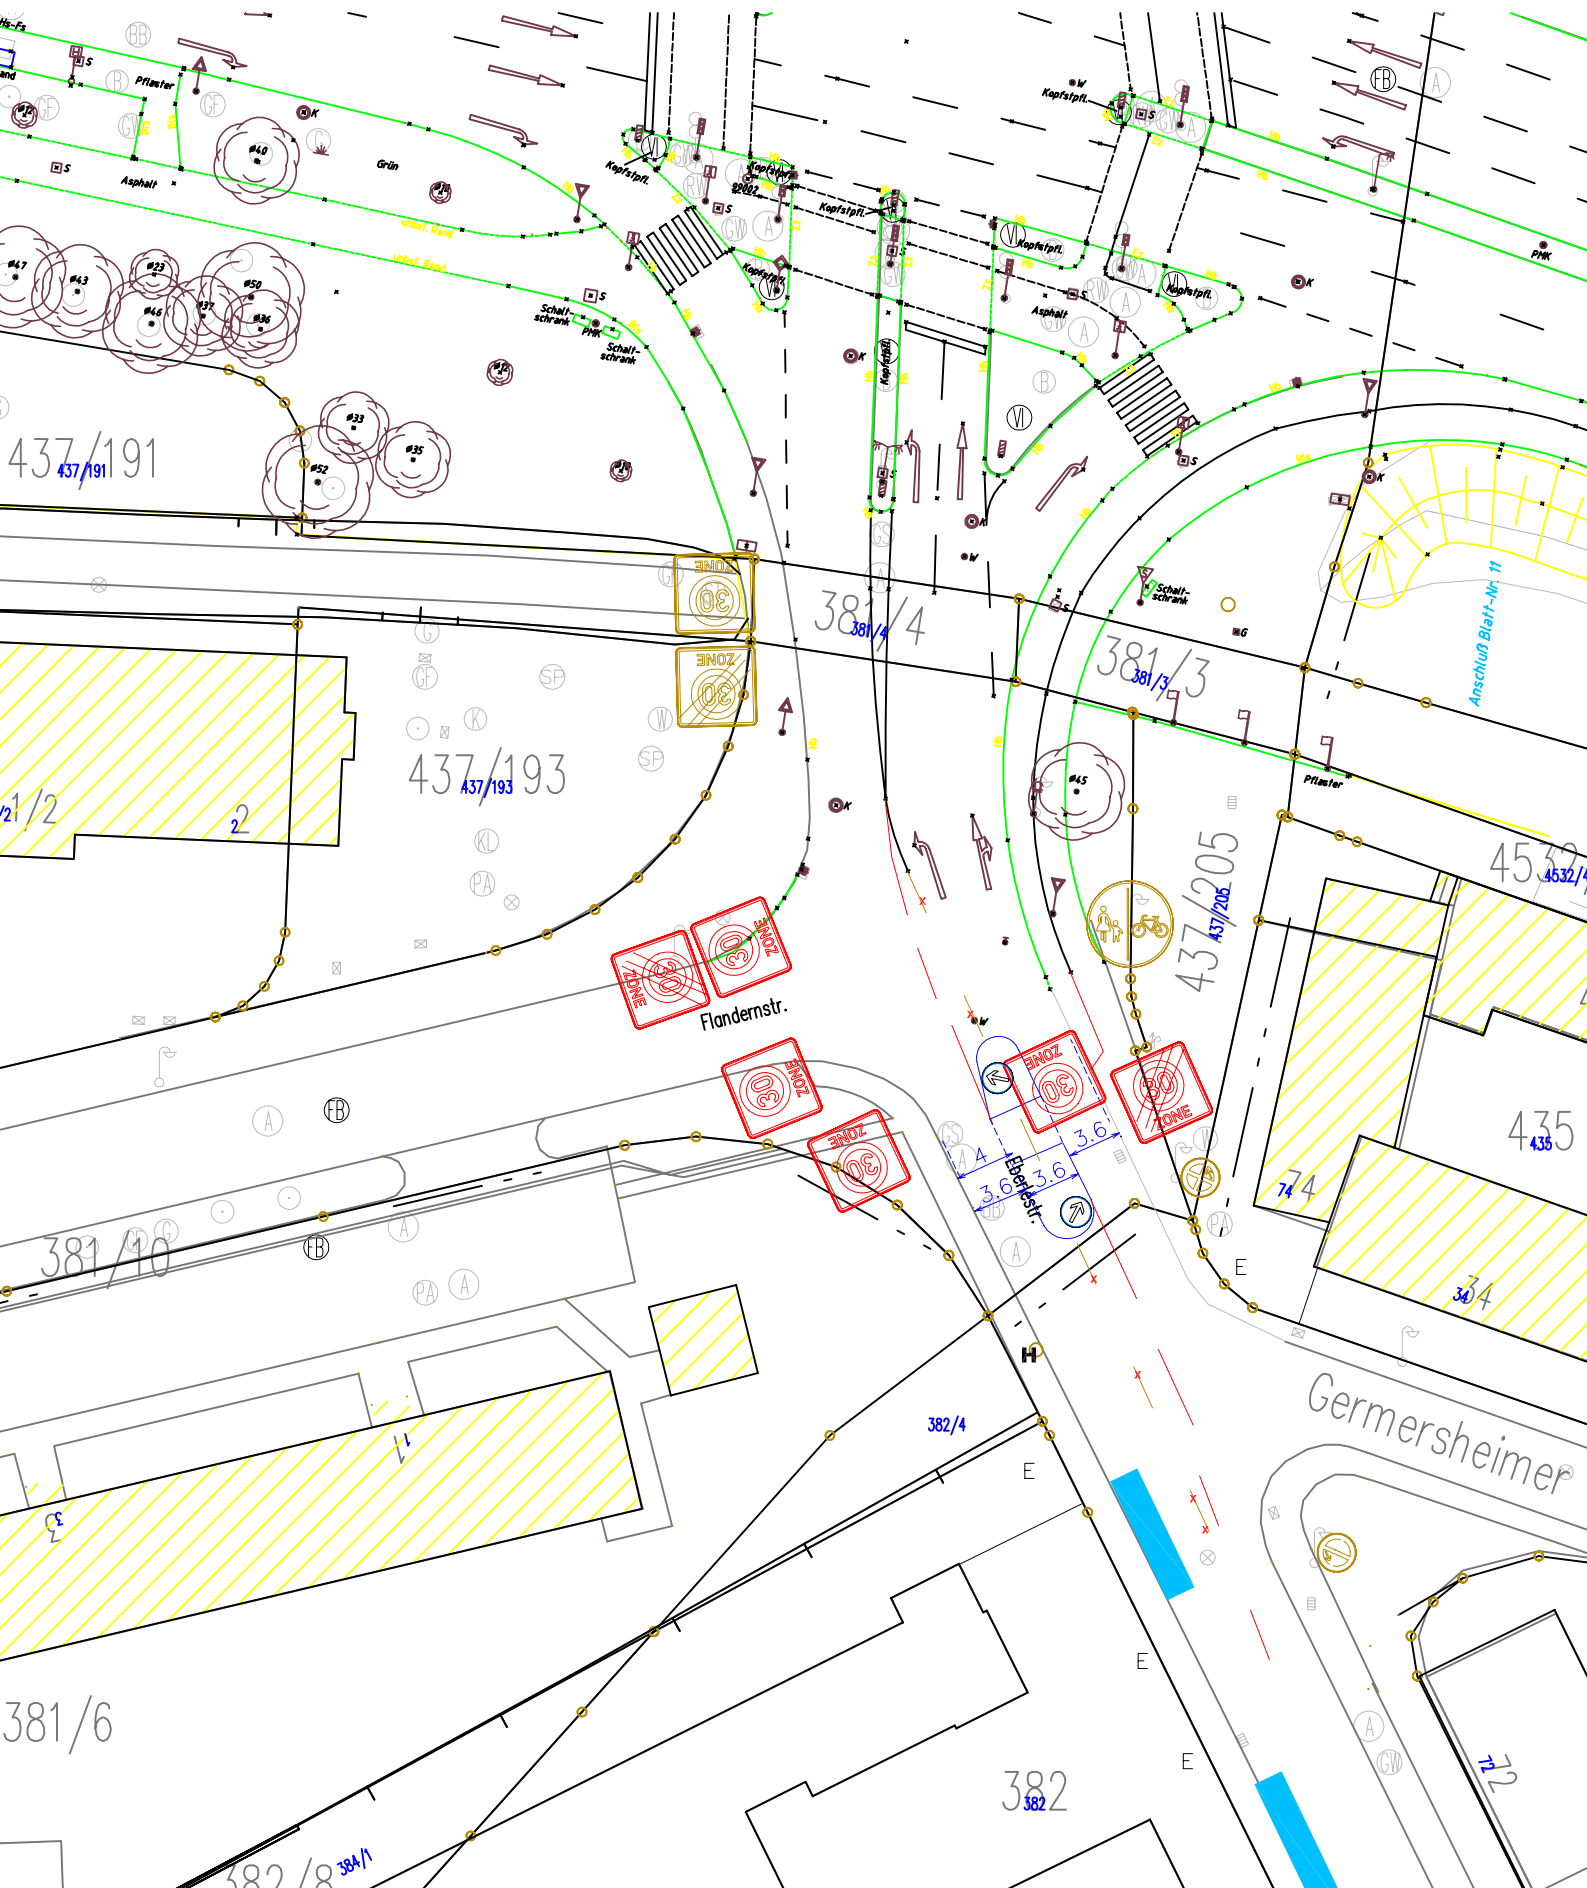

437/191

437/193

381/4

381/3

437/205

4532/1

435

381/10

381/6

382/4

382

382/8 384/1

Germersheimer

Flandernstr.

Eberst.

Anschluß Blatt-Nr. 11

ZONE

ZONE

ZONE

ZONE

ZONE

Schallschrank

Schallschrank

Schallschrank

Pflaster

Pflaster

Grün

unbet. Rand

unbet. Rand

Asphalt

Kopfspritz

Kopfspritz

